


Bally-Gebäude 4. OG

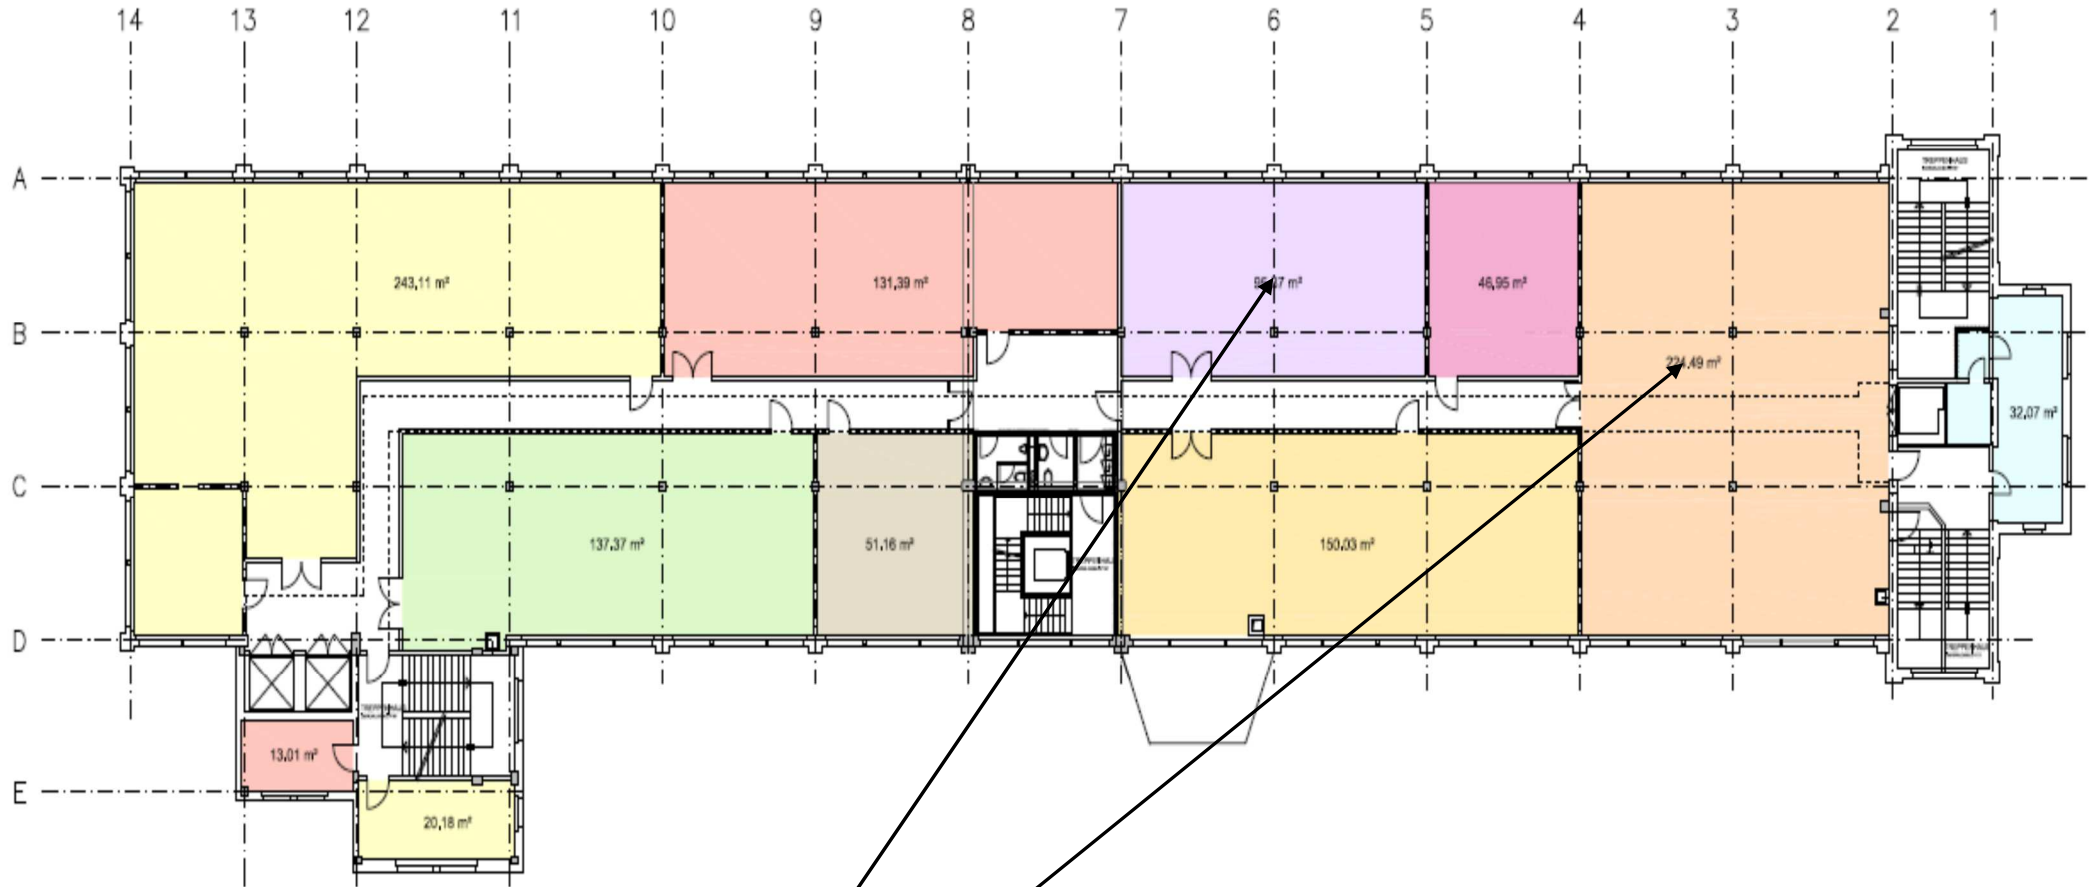

Raum 1: 100 m², verfügbar ab dem 1. April 2018

Raum 2: 230 m², verfügbar ab dem 1. Juni 2018